


אשר על המשכן

יא

טבעות זהב עליונות 7 8
פרט ראה תכ' מ-7, מ-8

48 קרשי המשכן:

במבט כללי על מבנה קרש אחד מ-48 קרשי המשכן, ניתן להבחין שכל קרש הורכב מ-9 מרכיבים: אדנים, קרשי ארוז, ציפוי הקרש בזהב, טבעות זהב עגולות להשחלת בריחי הזהב, בריחי העץ, סינין, טבעות זהב מלבניות להצמדת הקרשים הסמוכים, 2 בריחים חיצוניים, והבריח התיכון.

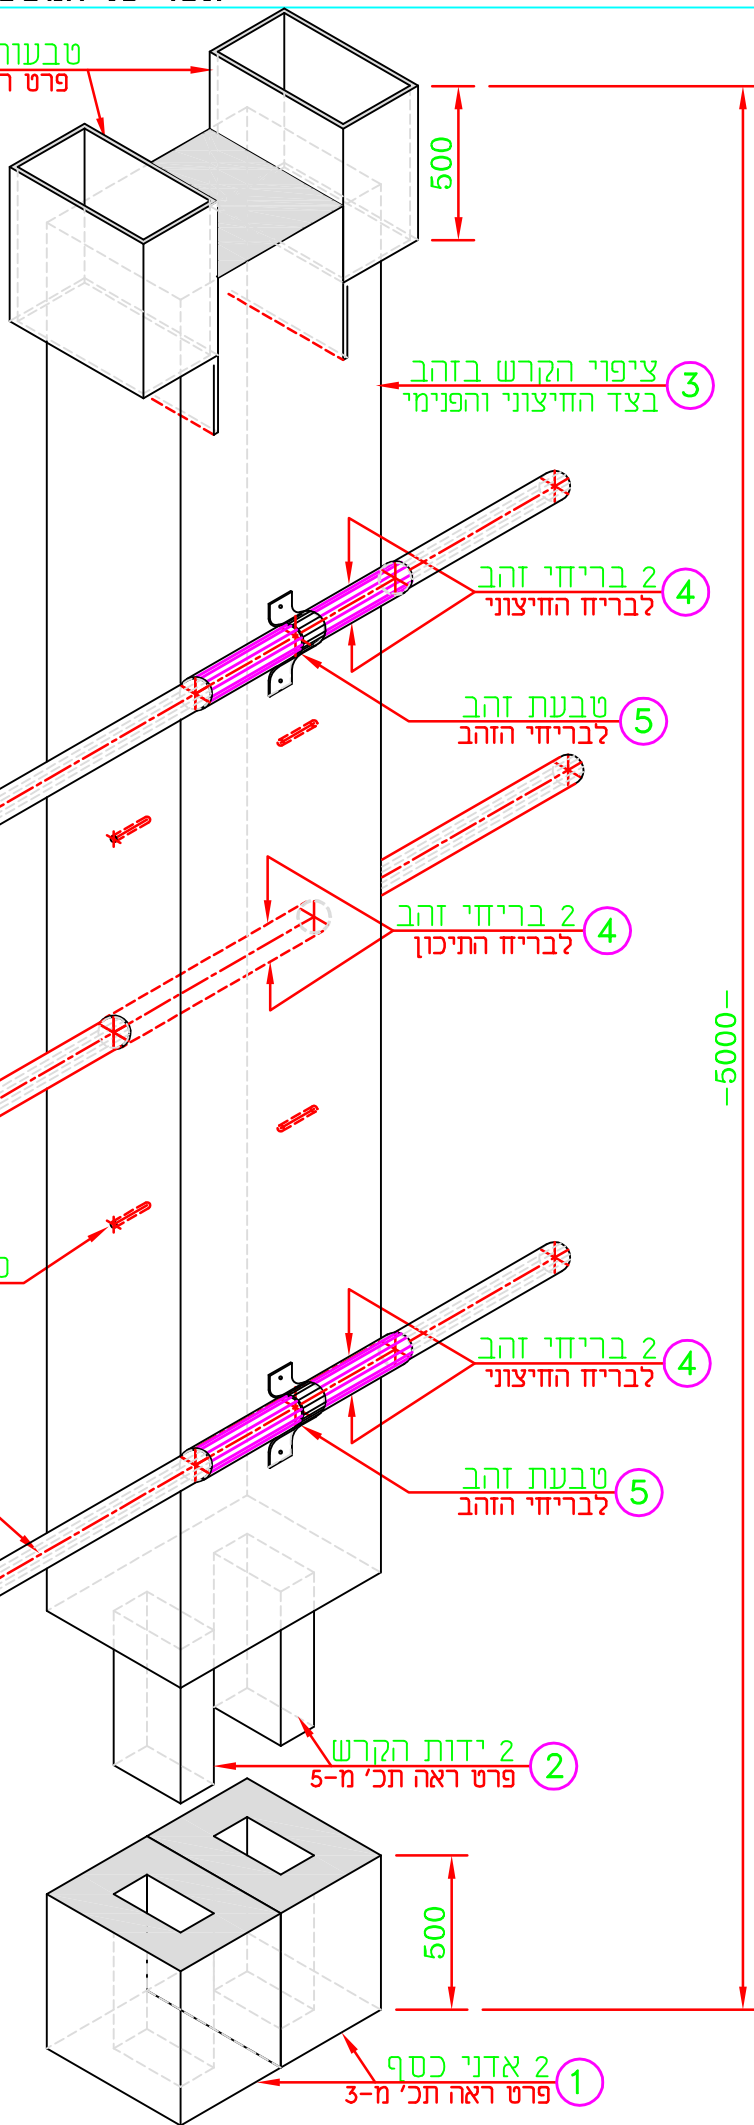

בריח חיצוני מעץ 9 11
פרט ראה תכ' מ-9


הבריח התיכון מעץ 10 12
פרט ראה תכ' מ-9

בריח חיצוני מעץ 9 11
פרט ראה תכ' מ-9

הערות:

1. כל המידות במ"מ.

2. 1 אמה = 500 מ"מ

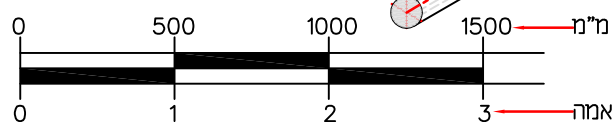

בנין: המשכן וכליו

נושא השירטוט:

אביזרי קרש
בדפנות המשכן

©	שרטט	ק.נ.מ.	מס'
	ר.ח.	1:25	מ-4